



MĚSTSKÝ ÚŘAD SOBĚSLAV

Odbor výstavby a regionálního rozvoje

náměstí Republiky 59, Soběslav I, 392 01 Soběslav

Spis. zn.: MS/23783/2023/Tom

Č. j.: MS/24706/2023

Vyřizuje: Barbora Tomiová

Telefon: 381508151

E-mail: tomiova@musobeslav.cz

Datum: 24.11.2023

Obec Sviny

Sviny 51

391 81 Veselí nad Lužnicí 1

VEŘEJNÁ VYHLÁŠKA

Opatření obecné povahy

Stanovení přechodné úpravy provozu

Městský úřad Soběslav, odbor výstavby a regionálního rozvoje - silniční hospodářství, jako obecní úřad obce s rozšířenou působností, který je věcně a místně příslušným správním orgánem ke stanovení přechodné úpravy provozu na silnicích II. a III. třídy, na místních komunikacích a veřejně přístupných účelových komunikacích ve správním obvodu Městského úřadu Soběslav dle ust. § 124 odst. 6 a § 77 odst. 1 písm. c) zákona č. 361/2000 Sb., o provozu na pozemních komunikacích a o změnách některých zákonů, ve znění pozdějších předpisů (dále jen „zákon o silničním provozu“), postupem v souladu s ust. § 171 zákona č. 500/2004 Sb., správní řád, ve znění pozdějších předpisů (dále jen „správní řád“), na základě podnětu právnické osoby – **Obec Sviny, Sviny 51, 391 81 Veselí nad Lužnicí 1** (dále jen „žadatel“), podaného dne 13.11.2023,

rozhodl

o stanovení přechodné úpravy provozu

podle ust. § 77 odst. 1 písm. c) zákona o silničním provozu a po předchozím souhlasu KŘ Policie JČk, DI Tábor ze dne 20.10.2023 pod č. j. KRPC-410-1618/ČJ-2023-020806 a souhlasu vlastníka komunikace SÚS JČk ze dne 07.11.2023 pod č.j. SUS JcK 23731/2023,

na pozemní komunikaci: **III/14713 a III/14714 v k. ú. Sviny**

v místě: **obec Sviny – viz situace**

z důvodu: **úprava zastávky autobusu v obci Sviny**

dne: **od 04.12.2023 do 18.12.2023**

popis PÚP: **dopravní značení 4x A15 + B20a, B28 + E8e, 2x IJ 4b, 15x Z4a, 3x C 4b - viz DIO v příloze**

Podmínky pro provedení přechodné úpravy provozu:

1. Umístění dopravního značení musí odpovídat přiložené grafické situaci DIO, která je nedílnou součástí tohoto opatření.

2. Provedení a umístění dopravního značení musí být v souladu s vyhláškou č. 294/2015 Sb., kterou se provádějí pravidla provozu na pozemních komunikacích, ve znění pozdějších předpisů, technickými podmínkami TP 66 „Zásady pro označování pracovních míst na pozemních komunikacích“ a dle příslušných platných technických norem. Veškeré dopravní značení bude provedeno v základní velikosti podle TP v reflexním provedení.
3. Trvalé dopravní značení, které je v rozporu s přechodným dopravním značením, bude překryto a po ukončení akce uvedeno do původního stavu.
4. Při realizaci přechodné úpravy provozu nesmí dojít k znečištění nebo poškození dotčených pozemních komunikací.
5. Osazení dopravního značení bude provedeno dle předloženého návrhu, který byl schválen KŘ Policie JČk, DI Tábor ze dne 20.10.2023 pod č. j. KRPC-410-1618/ČJ-2023-020806.
6. Osazení, úpravu a údržbu svislého dopravního značení zajistí žadatel na své náklady. Žadatel zodpovídá za správnost realizace přechodné úpravy provozu po celou dobu její platnosti.
7. Odpovědná osoba za řádné provedení úpravy dopravního značení podle tohoto stanovení, jeho odbornou montáž, kontrolu a případné udržování po celou dobu přechodné úpravy provozu a včasné odstranění je pan Ing. František David, tel.: 603 503 713.
8. Z důvodu zajištění bezpečnosti silničního provozu může správní orgán stanovit další dopravní značení, případně stanovené dopravní značení změnit. Povinností navrhovatele je zajistit okamžité osazení stanoveného dopravního značení.
9. Policie ČR si vyhrazuje právo v případě nutnosti DIO upravit.
10. Po skončení akce zabezpečí žadatel uvedení dopravního značení do původního stavu.

Odůvodnění:

Městský úřad Soběslav, odbor výstavby a regionálního rozvoje - silniční hospodářství, obdržel dne 13.10.2023 od žadatele písemnou žádost o stanovení přechodné úpravy provozu na silnicích č. III/14713 a III/14714 v obci Sviny, která spočívá v umístění a osazení přenosných svislých dopravních značek a dopravních zařízení podle dopravně inženýrského opatření, které je nedílnou součástí tohoto návrhu z důvodu stavby „úprava zastávky autobusu v obci Sviny“.

Návrh byl odsouhlasen v souladu s § 77 odst. 2 písm. b) zákona o silničním provozu vyjádřením dotčeného orgánu, tj. Policií České republiky ze dne a 20.10.2023 pod č. j. KRPC-410-1618/ČJ-2023-020806 a souhlasu vlastníka komunikace SÚS JČK ze dne 07.11.2023 pod č.j. SUS Jčk 23731/2023.

Navrhovatel požádal o stanovení přechodné úpravy ve lhůtě od 04.12.2023 do 18.12.2023. Předložená žádost i návrh požadované přechodné úpravy byl projednán s příslušným dotčeným orgánem, dle ust. § 77 odst. 3 zákona o silničním provozu, tj. Policií České republiky, Krajským ředitelstvím policie Jihočeského kraje, Územním odborem Tábor, Dopravním inspektorátem.

Dle ust. § 77 odst. 5 zákona o silničním provozu, jde-li o stanovení přechodné úpravy provozu na pozemních komunikacích, nedoručuje správní úřad návrh opatření obecné povahy a nevyzývá dotčené osoby k podávání připomínek nebo námitek a opatření obecné povahy nabývá účinnosti pátým dnem po vyvěšení.

Při vydání tohoto opatření obecné povahy vycházel správní orgán především z obsahu návrhu navrhovatele, stanoviska dotčeného orgánu a doložených podkladů. Správní orgán sledoval

předepsaný účel věci, vycházel ze skutečností, která jsou pro daný případ relevantní, zachoval objektivitu a nestrannost a dodržel princip rovnosti.

Na základě výše uvedeného a v rámci zajištění souladu s veřejným zájmem na zachování bezpečnosti a plynulosti provozu na pozemních komunikacích dospěl správní orgán k závěru, že návrhu vyhoví a opatření obecné povahy vydá, resp. stanoví přechodnou úpravu provozu za podmínek stanovených tímto opatřením a za použití ustanovení právních předpisů uvedených v tomto opatření.

Městský úřad Soběslav, odbor výstavby a regionálního rozvoje - silniční hospodářství, na základě výše uvedeného oznamuje veřejnou vyhláškou opatření obecné povahy ve věci stanovení umístění přechodného dopravního značení silnicích č. III/14713 a III/14714 v obci Sviny v souvislosti se stavbou „úprava zastávky autobusu v obci Sviny“.

Poučení o opravném prostředku:

Proti opatření obecné povahy dle § 173 odst. 2 správního řádu nelze podat opravný prostředek. Ve smyslu ust. § 101a – 101d zákona č. 150/2002 Sb., soudní řád správní, ve znění pozdějších předpisů, je možný přezkum u soudu. Opatření obecné povahy nabývá účinnosti pátým dnem po vyvěšení veřejné vyhlášky (ustanovení § 77 odst. 5 zákona o silničním provozu).

Martin Kučera
vedoucí odboru výstavby a regionálního rozvoje

Za správnost vyhotovení: Barbora Tomiová

Příloha:

Situace dopravního značení schváleného Policií ČR DI Tábor ze dne 20.10.2023 pod č. j. KRPC – 410– 1618/ČJ – 2023 - 020806

Toto opatření musí být vyvěšeno nejméně po dobu 15 dnů na úřední desce Městského úřadu Soběslav a Obecního úřadu Sviny. S vyznačením doby vyvěšení musí být zaslán zpět Městskému úřadu Soběslav, odboru výstavby a regionálního rozvoje – silniční hospodářství.

Vyvěšeno dne

Sejmuto dne

Podpis

Razítko

Podpis a razítko orgánu, který potvrzuje vyvěšení a sejmutí návrhu.

Obdrží:

účastníci (dodejky)

Obec Sviny, IDDS: adged5u

sídlo: Sviny č.p. 51, 391 81 Veselí nad Lužnicí 1

Správa a údržba silnic Jihočeského kraje, p.o., závod Tábor, IDDS: cadk8eb

sídlo: Vozická č.p. 2107, 390 01 Tábor 1

dotčené správní úřady

Krajské ředitelství policie Jihočeského kraje, územní odbor vnější služby Tábor-DI, IDDS: eb8ai73


sídlo: Lannova tř. č.p. 193/26, České Budějovice 6, 370 01 České Budějovice 1

Dále se doručí se žádostí o bezodkladné vyvěšení opatření obecné povahy na úřední desce a způsobem umožňujícím dálkový přístup na dobu nejméně 15 dnů a o jeho zpětné zaslání s potvrzením doby zveřejnění:

Městský úřad Soběslav, úřední deska

Obecní úřad Sviny, úřední deska

Příloha:

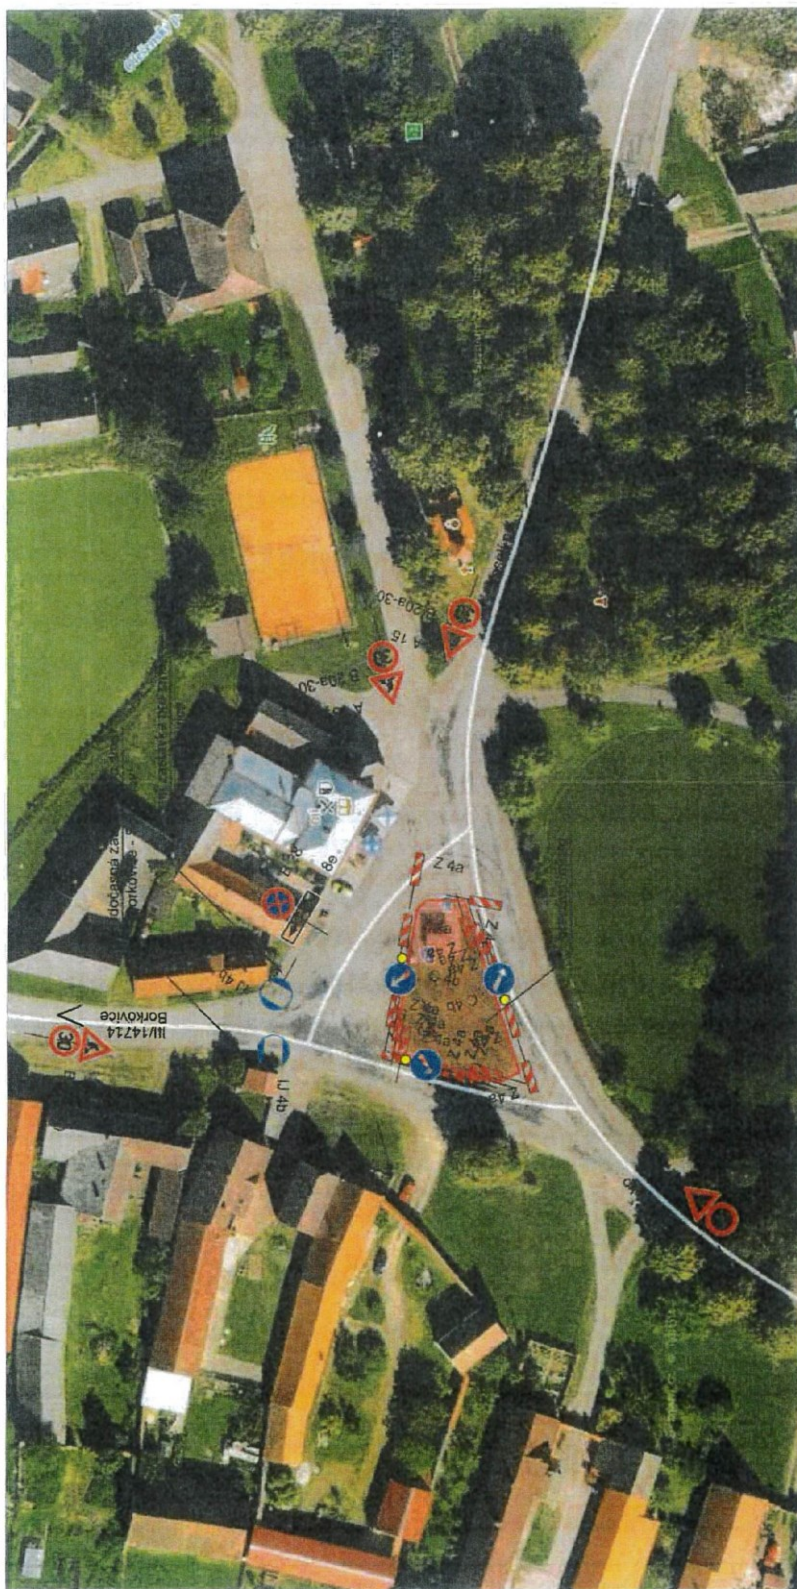

Vypracoval: Ing. Robert Jurina, Jeronýmova 253, 392 01 Soběslav, IČO 880 67 483 tel: +420 604 159 283 e-mail: jurina.r@gmail.com		Stupeň: DIO
Objednatel: Obec Sviny Sviny 51, 391 81 Sviny		Datum: červenec 2023
Akce: Úprava zastávky autobusu v obci Sviny		Ozn. části: C Č. přílohy: 1
Obsah: Dopravně inženýrská opatření		Měřítko: 1:1000 Paré:



Dne 20.10.2023, s.j.: 60X-40-7619/27-400-

07 - 11 - 2023 SOUHLASÍME SLE SÚS JCVL 22573A/2023

Správa a údržba silnic Jihočeského kraje, p.o.

ZÁVOD TÁBOR
Vozíčkářská 2107 • 390 01 Tábor
IČO: 709 700 7



[Handwritten signature]